


原 告 住 宅 目 録

- 1、名 称 「グルニエ・ダイン」X」シリーズ
「大屋根インナーバルコニータイプ」
- 2、構 造 等 別紙南立面図記載の軽量鉄骨造2階建戸建住宅
- 3、玄関側の外観 別紙写真のとおり

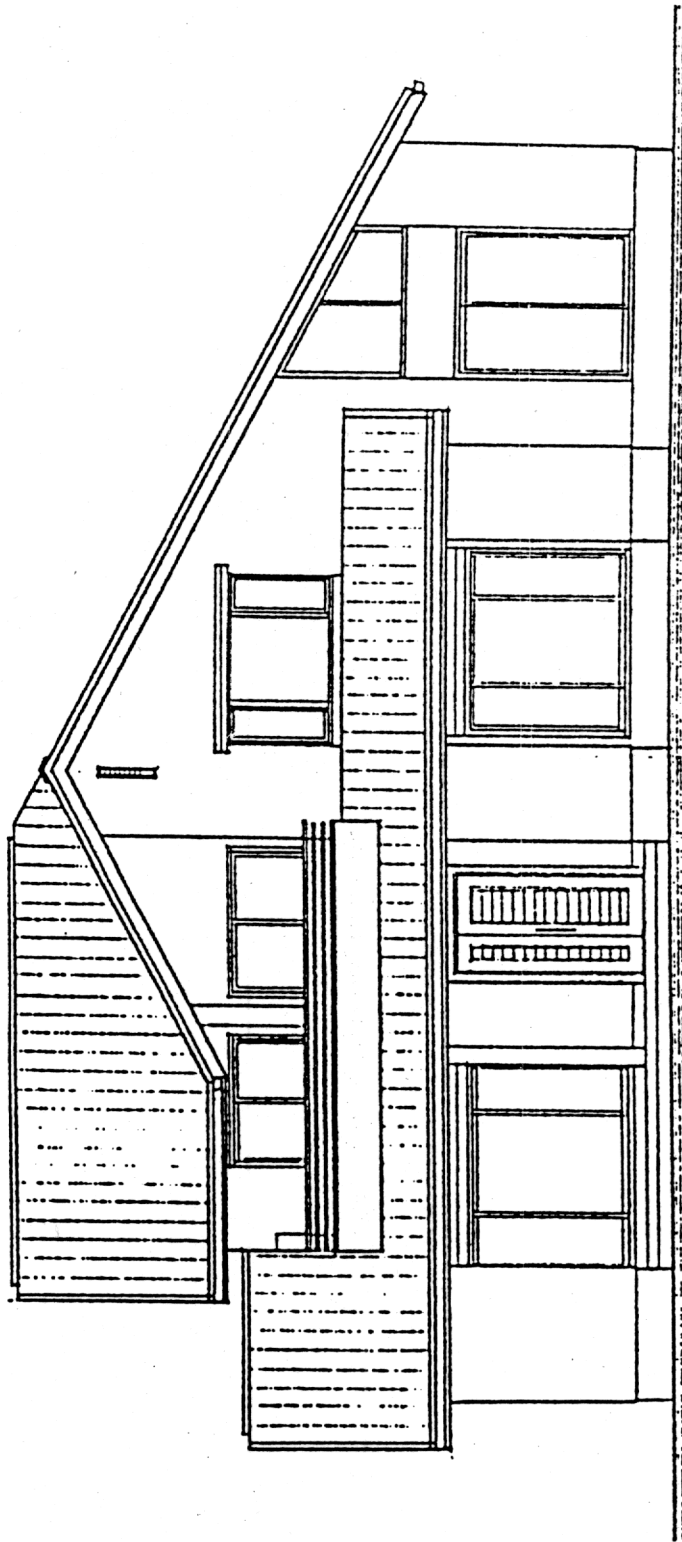

南立面図 1:100